


## DETAIL FERRAILLAGE LONGRINE:LG1

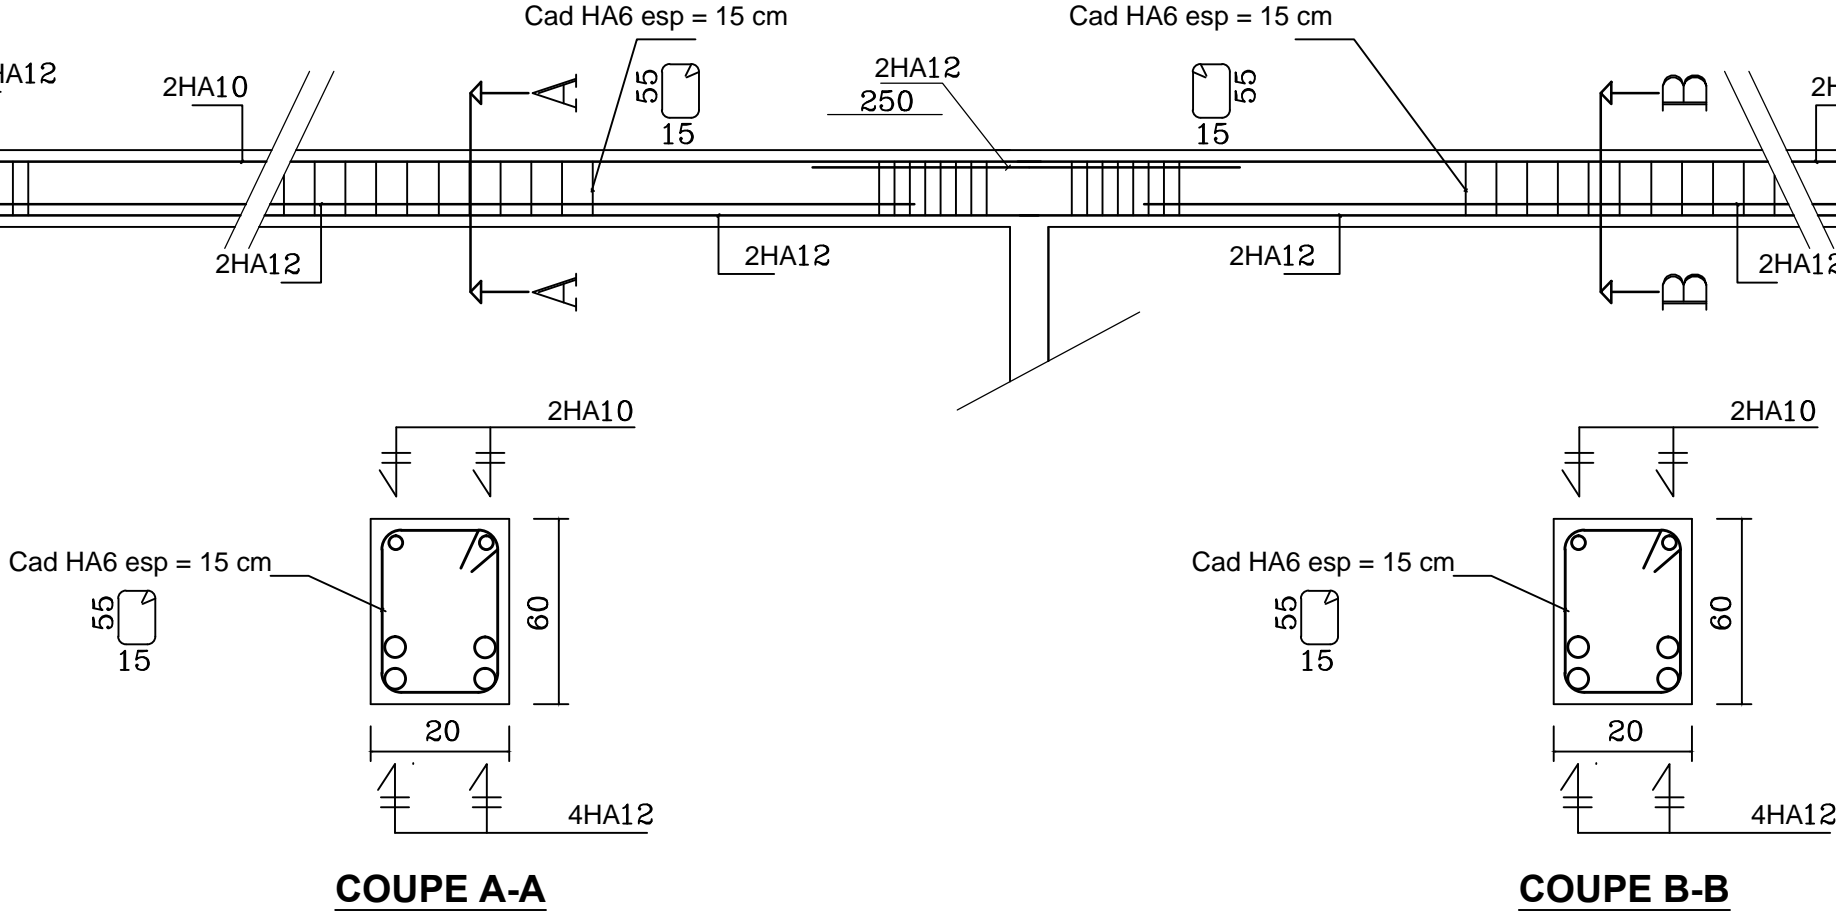

<p>REPUBLIQUE DU NIGER</p> <p>MINISTERE DE L'AGRICULTURE ET DE L'ELEVAGE</p> <p>PROGRAMME DE DEVELOPPEMENT DE L'AGRICULTURE FAMILIALE</p> <p>"ProDaF"</p> <p>AVANT PROJET DETAILLE DU PROJET DE CONSTRUCTION D'UNE</p> <p>PLATEFORME DE COMMERCIALISATION DE</p> <p>PRODUITS AGRICOLES A KAROFANE</p> <p>GROUPEMENT DE CABINETS:</p> <p>GS ARCHI / INGENIERIE ET EACI</p> <p>HALL D'EXPOSITION :</p> <p>LONGRINE LG1</p>
--