


DETAIL FERRAILLAGE SEMELLE FILANTE SF1

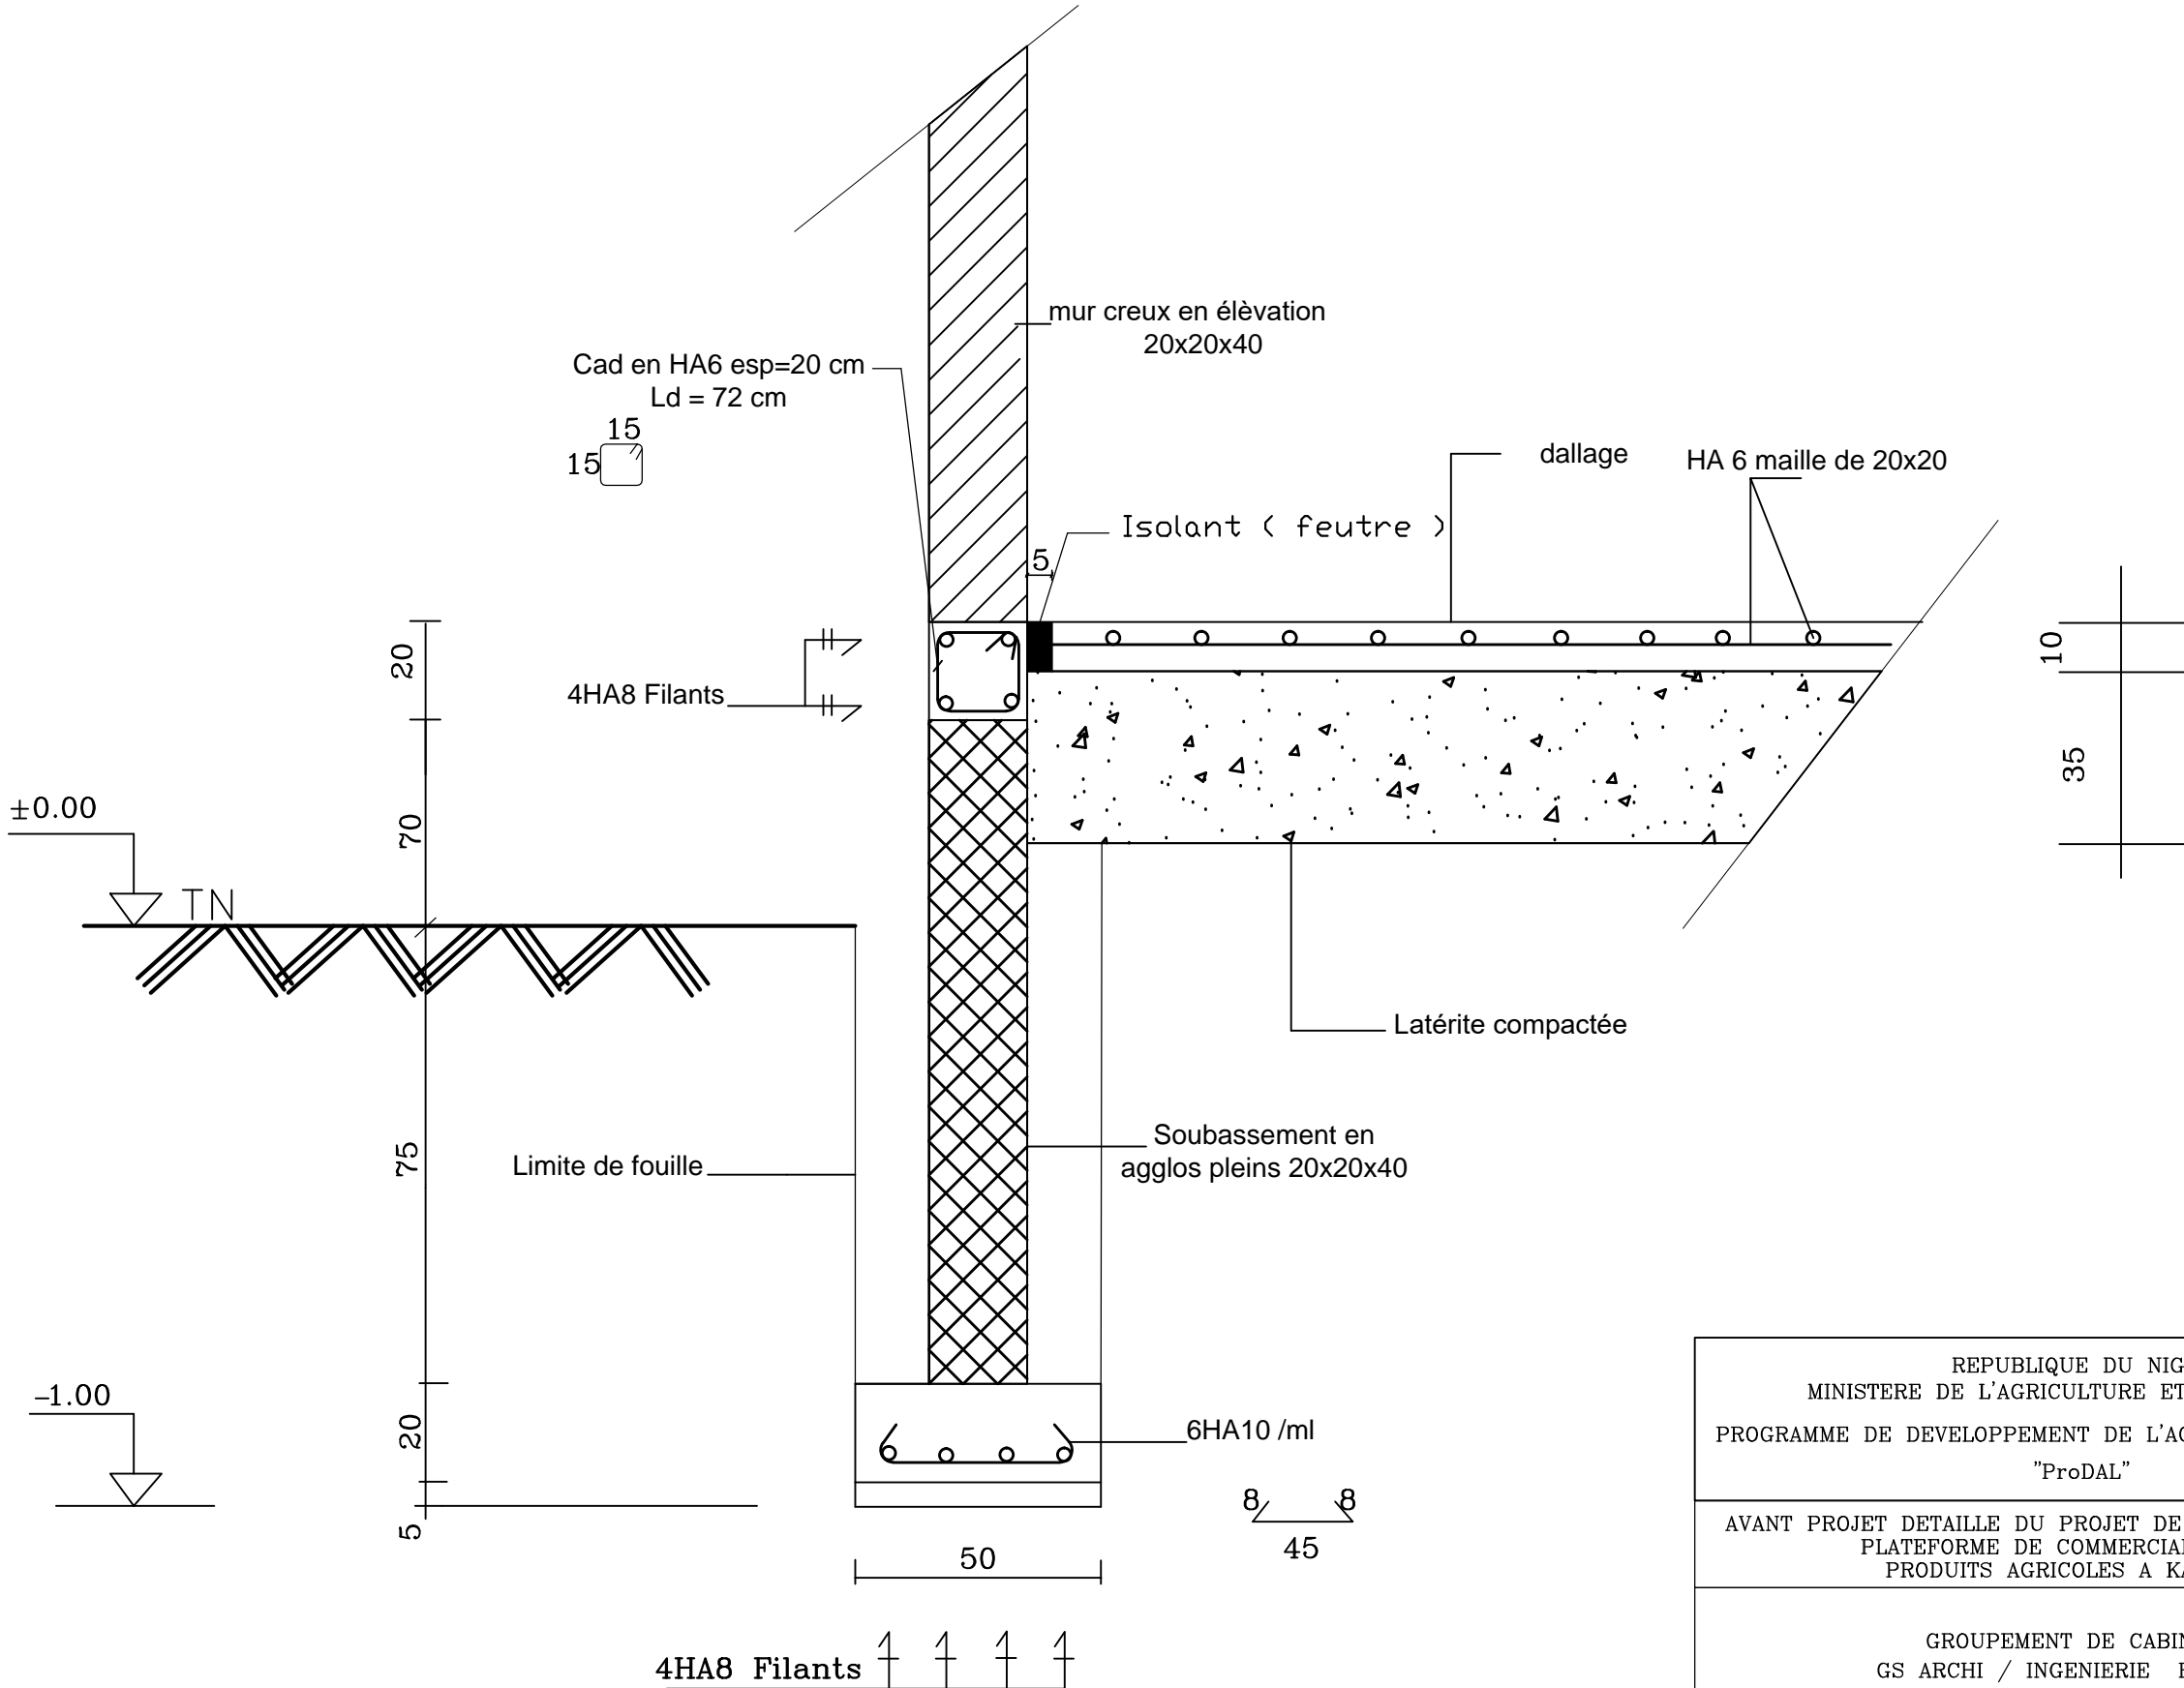

<p>REPUBLIQUE DU NIGER</p> <p>MINISTERE DE L'AGRICULTURE ET DE L'ELEVAGE</p> <p>PROGRAMME DE DEVELOPPEMENT DE L'AGRICULTURE FAMILIALE</p> <p>"ProDAL"</p>
<p>AVANT PROJET DETAILLE DU PROJET DE CONSTRUCTION D'UNE</p> <p>PLATEFORME DE COMMERCIALISATION DE</p> <p>PRODUITS AGRICOLES A KAROFANE</p>
<p>GROUPEMENT DE CABINETS:</p> <p>GS ARCHI / INGENIERIE ET EACI</p>
<p>HALL ET MAGASIN:</p> <p>SEMELLE FILANTE SF1</p>