


DETAIL FERME N°1 HALL

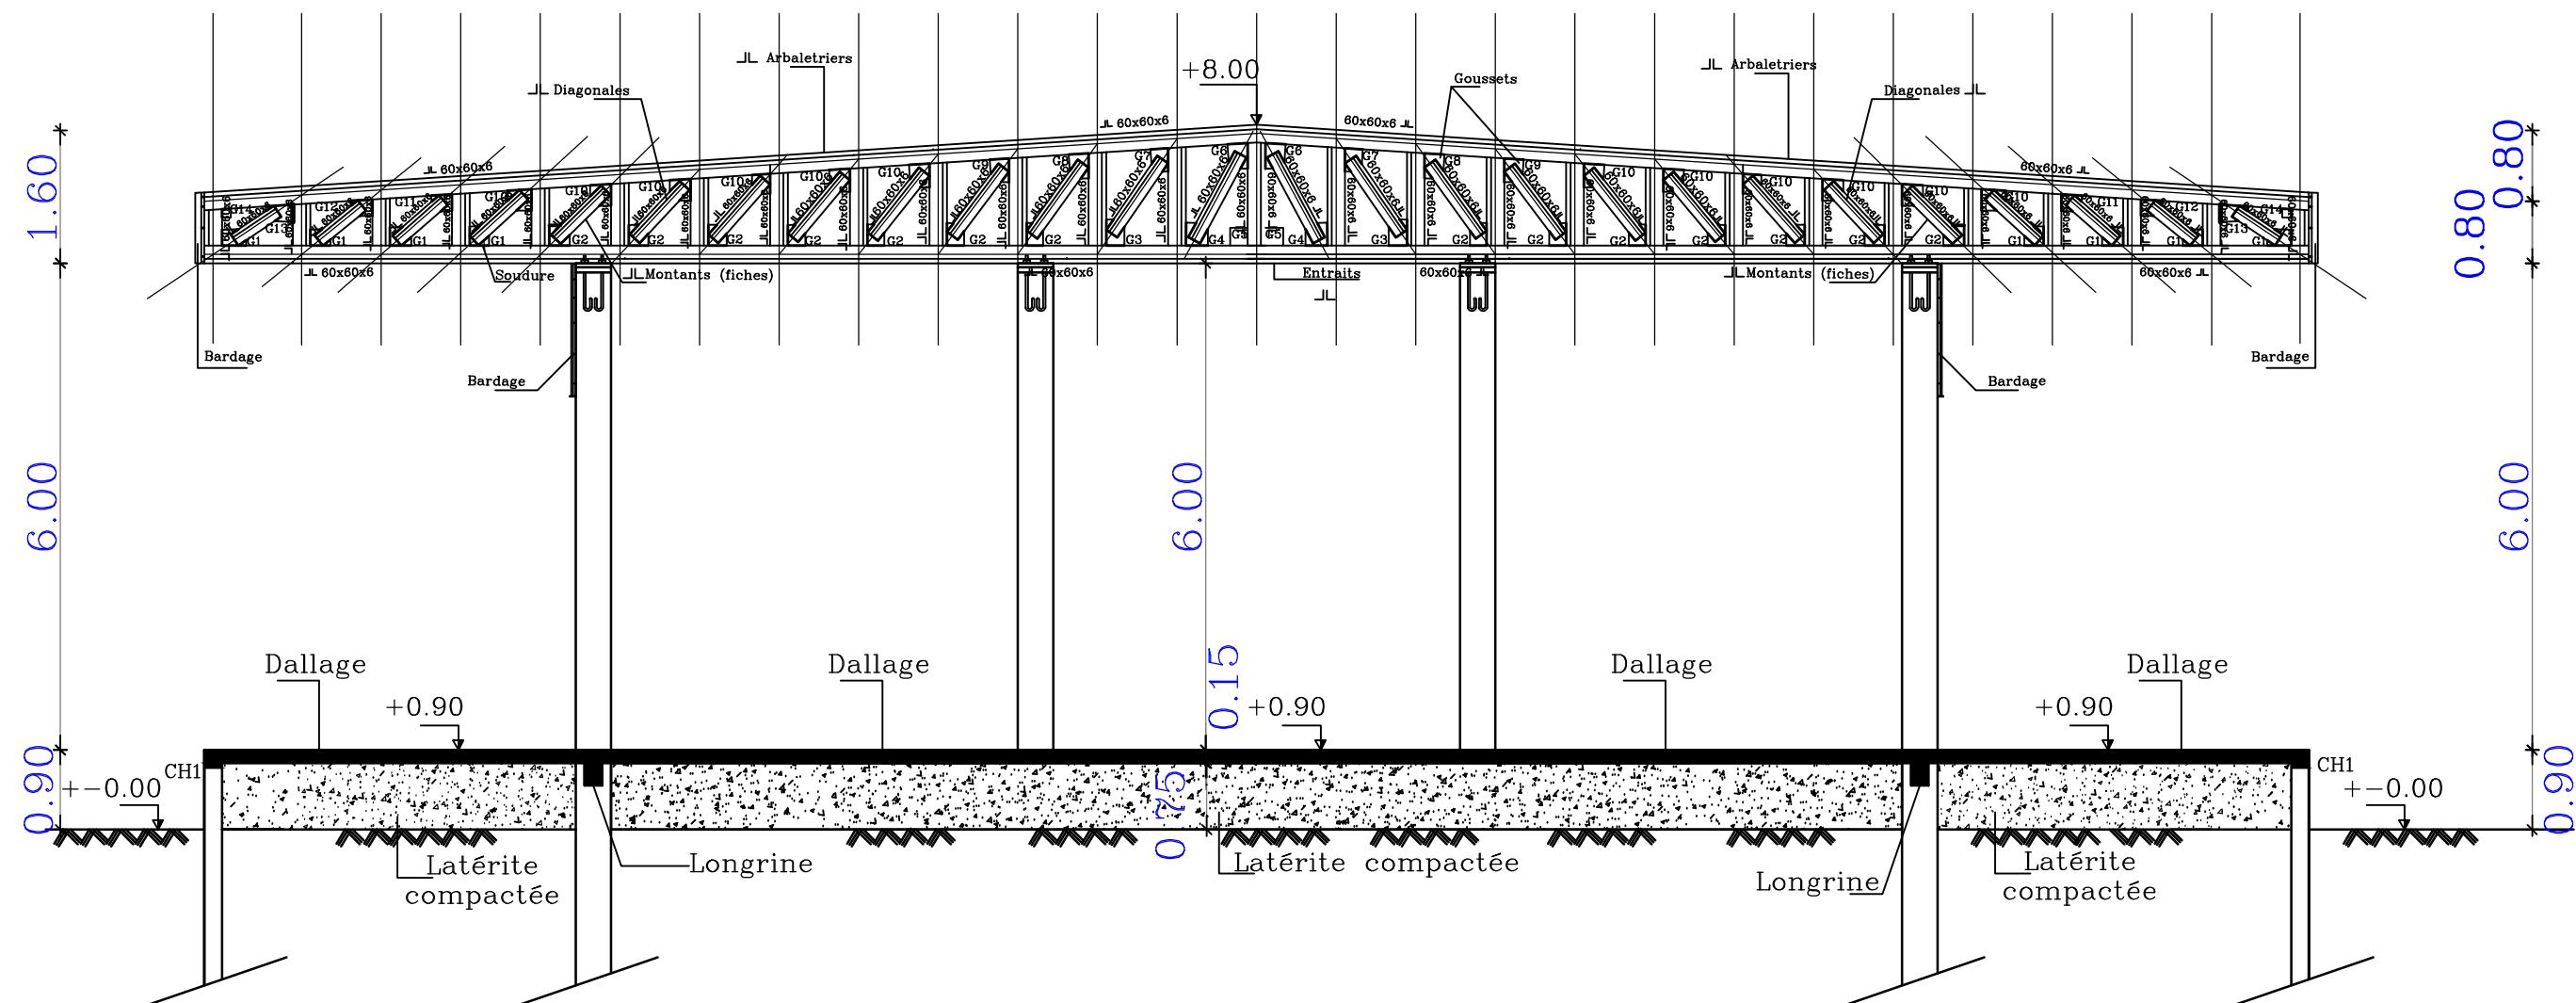

COUPE BB

REPUBLIQUE DU NIGER MINISTERE DE L'AGRICULTURE ET DE L'ELEVAGE PROGRAMME DE DEVELOPPEMENT DE L'AGRICULTURE FAMILIALE "ProDAF"
AVANT PROJET DETAILLE DU PROJET DE CONSTRUCTION D'UNE PLATEFORME DE COMMERCIALISATION DE PRODUITS AGRICOLES A KAROFANE
GROUPEMENT DE CABINETS: GS ARCHI / INGENIERIE ET EACI
HALL : COUPE BB