


DETAIL FERME 3 MAGASIN

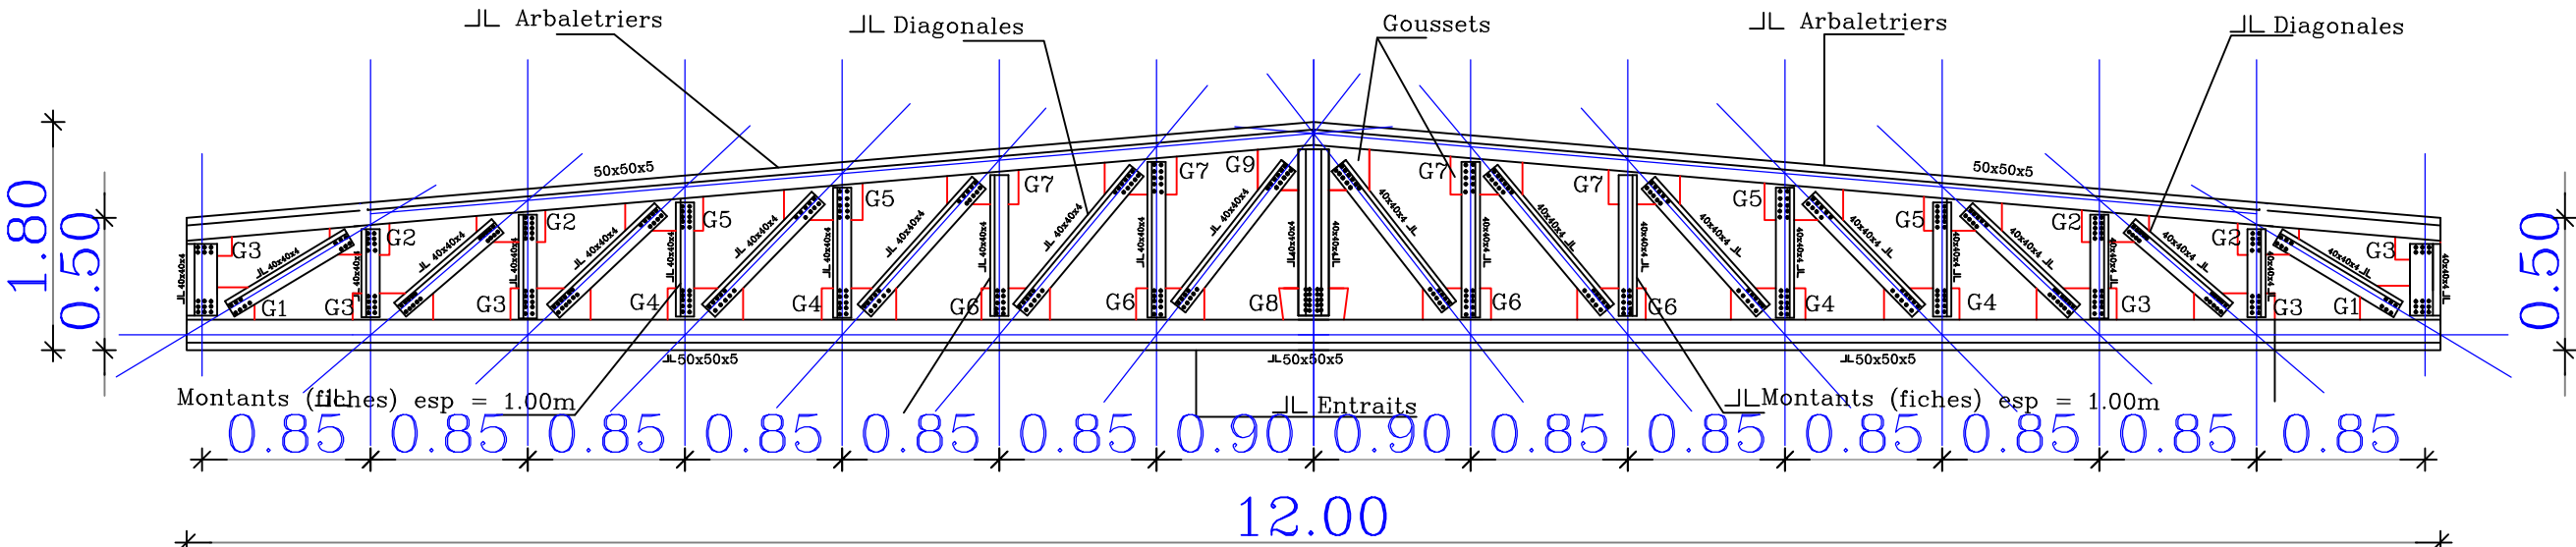


DESIGNATION	MATIERE
Arbaletriers	Cornière-doubles 50x50x5
Entrraits	Cornière-doubles 50x50x5
Montants (fiches)	Cornière-doubles 40x40x4
Diagonales	Cornière-doubles 40x40x4
Goussets	Tôle ép de 8
Epaisseur de soudure au niveau de neud	L= 70mm

DETAILS GOUSSETS	
G1	
G2	
G3	
G4	
G5	
G6	
G7	

DETAILS GOUSSETS	
G8	
G9	

DETAIL POSE FERME SUR POTEAU EN BETON ARME

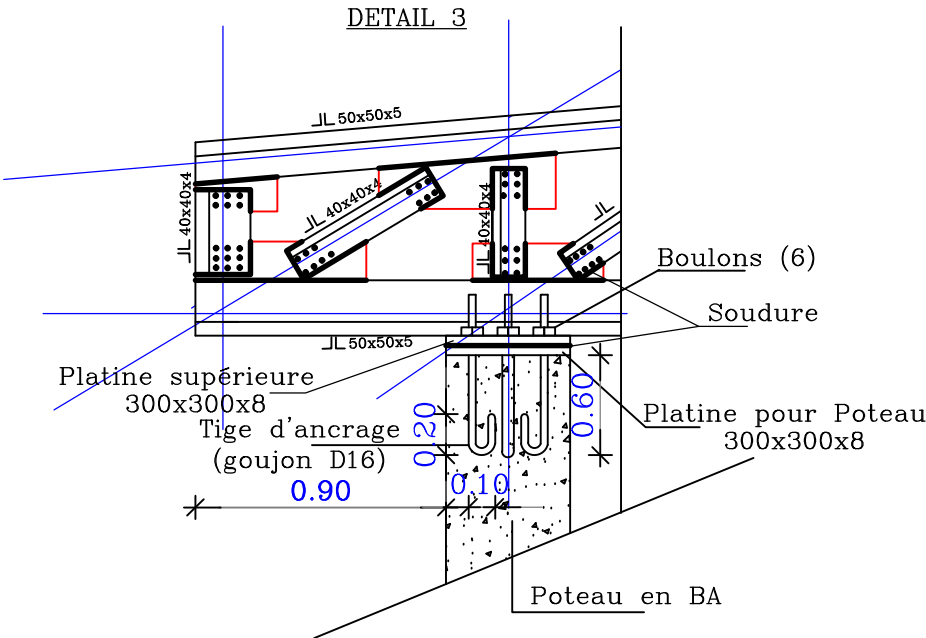

REPUBLIQUE DU NIGER MINISTERE DE L'AGRICULTURE ET DE L'ELEVAGE PROGRAMME DE DEVELOPPEMENT DE L'AGRICULTURE FAMILLIALE "ProDAF"
AVANT PROJET DETAILLE DU PROJET DE CONSTRUCTION D'UNE PLATEFORME DE COMMERCIALISATION DE PRODUITS AGRICOLES A KAROFANE
GROUPEMENT DE CABINETS: GS ARCHI / INGENIERIE ET EACI
MAGASIN: FERME 2