


DETAIL FERME N°1 HALL

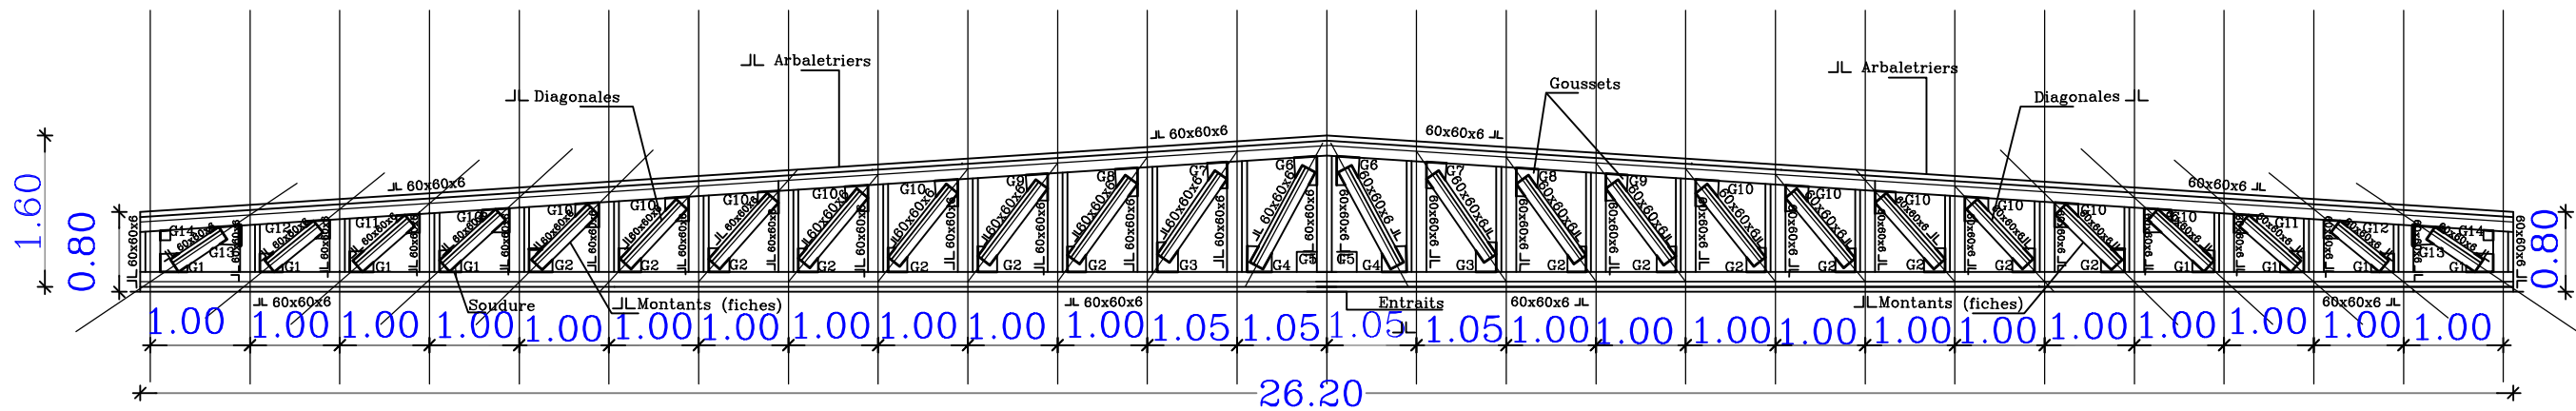


DETAIL POSE FERME SUR POTEAU EN BETON ARME

DESIGNATION	MATIERE
Arbalétriers	Cornière-doubles 60x60x6
Entrails	Cornière-doubles 60x60x6
Montants (fiches)	Cornière-doubles 60x60x6
Diagonales	Cornière-doubles 60x60x6
Goussets	Tôle ép de 8
Epaisseur de soudure au niveau de neoud	L= 70mm

DETAILS GOUSSETS	
G1	
G2	
G3	
G4	
G5	
G6	
G7	

DETAILS GOUSSETS	
G8	
G9	
G10	
G11	
G12	
G13	
G14	

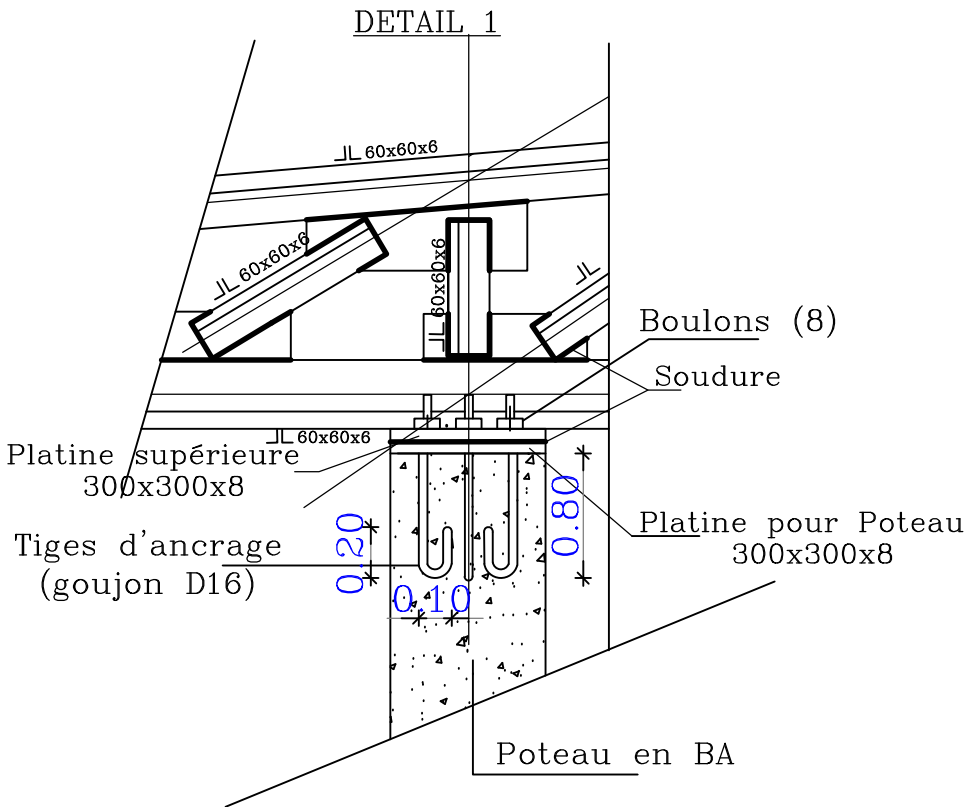

REPUBLICQUE DU NIGER
MINISTERE DE L'AGRICULTURE ET DE L'ELEVAGE
PROGRAMME DE DEVELOPPEMENT DE L'AGRICULTURE FAMILIALE
"ProDAF"

AVANT PROJET DETAILLE DU PROJET DE CONSTRUCTION D'UNE
PLATEFORME DE COMMERCIALISATION DE
PRODUITS AGRICOLES A KAROFANE

GROUPEMENT DE CABINETS:
GS ARCHI / INGENIERIE ET EACI

HALL :
FERME 1