


# DETAIL FERRAILLAGE POTEAU :P1

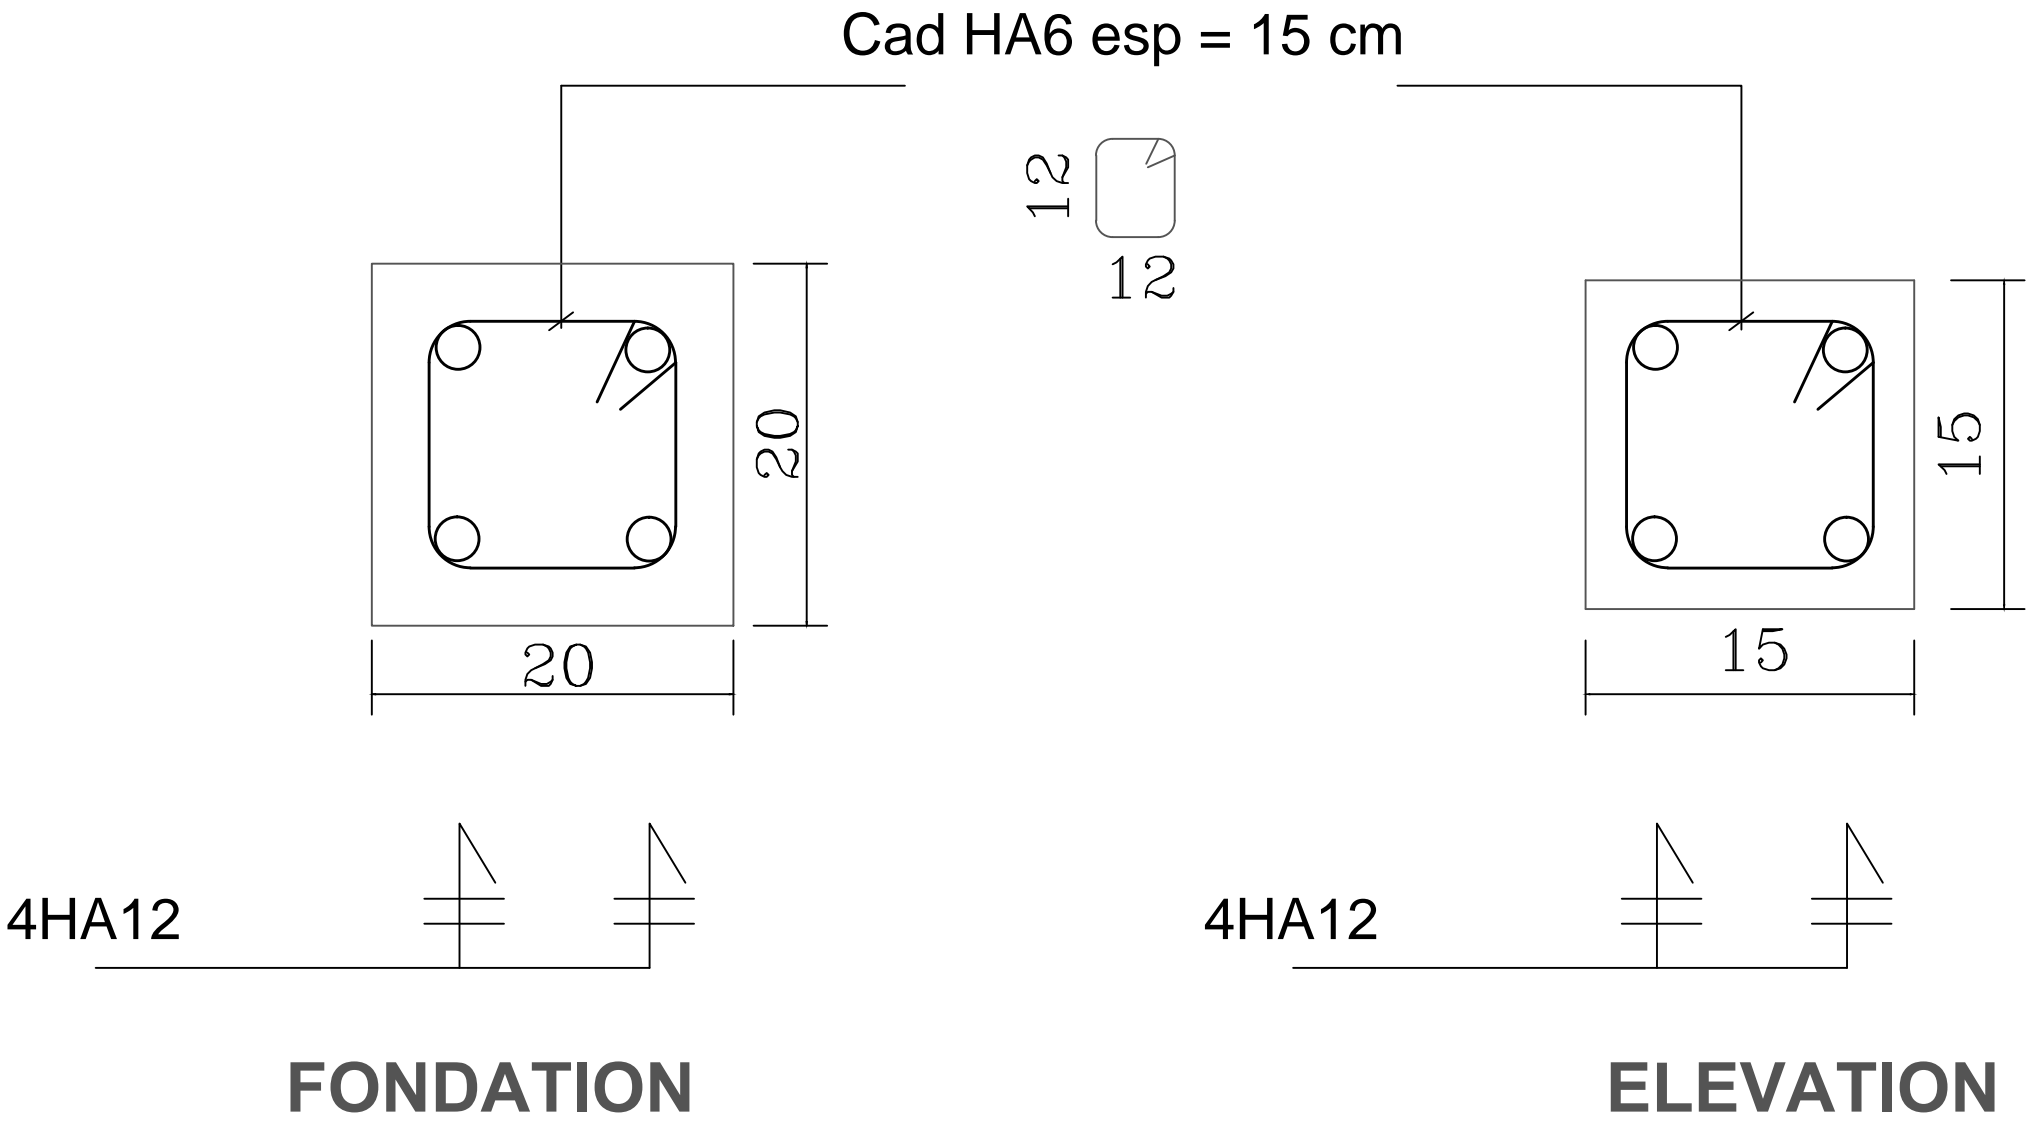

REPUBLIQUE DU NIGER MINISTERE DE L'AGRICULTURE ET DE L'ELEVAGE PROGRAMME DE DEVELOPPEMENT DE L'AGRICULTURE FAMILIALE "ProDAF"
AVANT PROJET DETAILLE DU PROJET DE CONSTRUCTION D'UNE PLATEFORME DE COMMERCIALISATION DE PRODUITS AGRICOLES A BADAGUICHIRI ET KAROFANE
GROUPEMENT DE CABINETS: GS ARCHI / INGENIERIE ET EACI
BLOC SANITAIRE: PLAN DE FERRAILLAGE POTEAU P1