


DETAIL FERME BLOC RESTAURANT

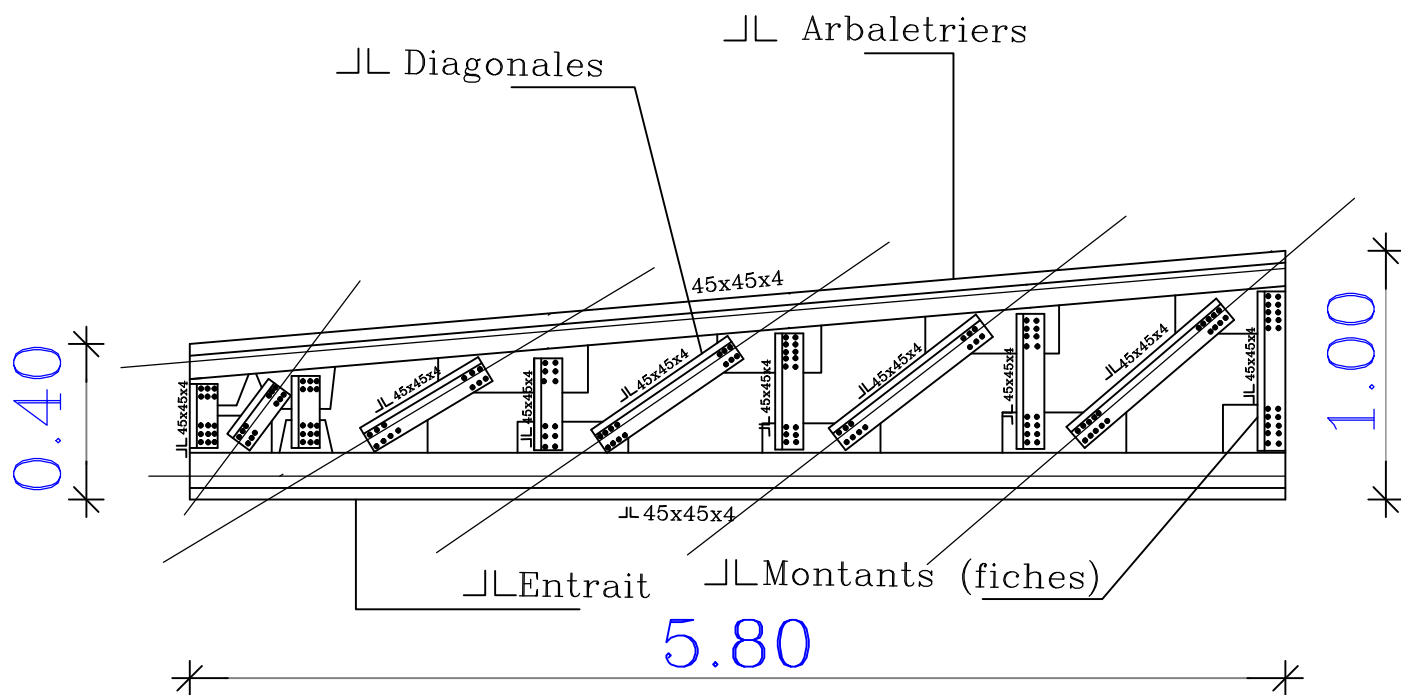

<u>DESIGNATION</u>	<u>MATIERE</u>
Arbaletriers	Cornière 45x45x4
Entraits	Cornière 45x45x4
Montants (fiches)	Cornière 45x45x4
Diagonales	Cornière 45x45x4
Goussets	Tôle ép de 4