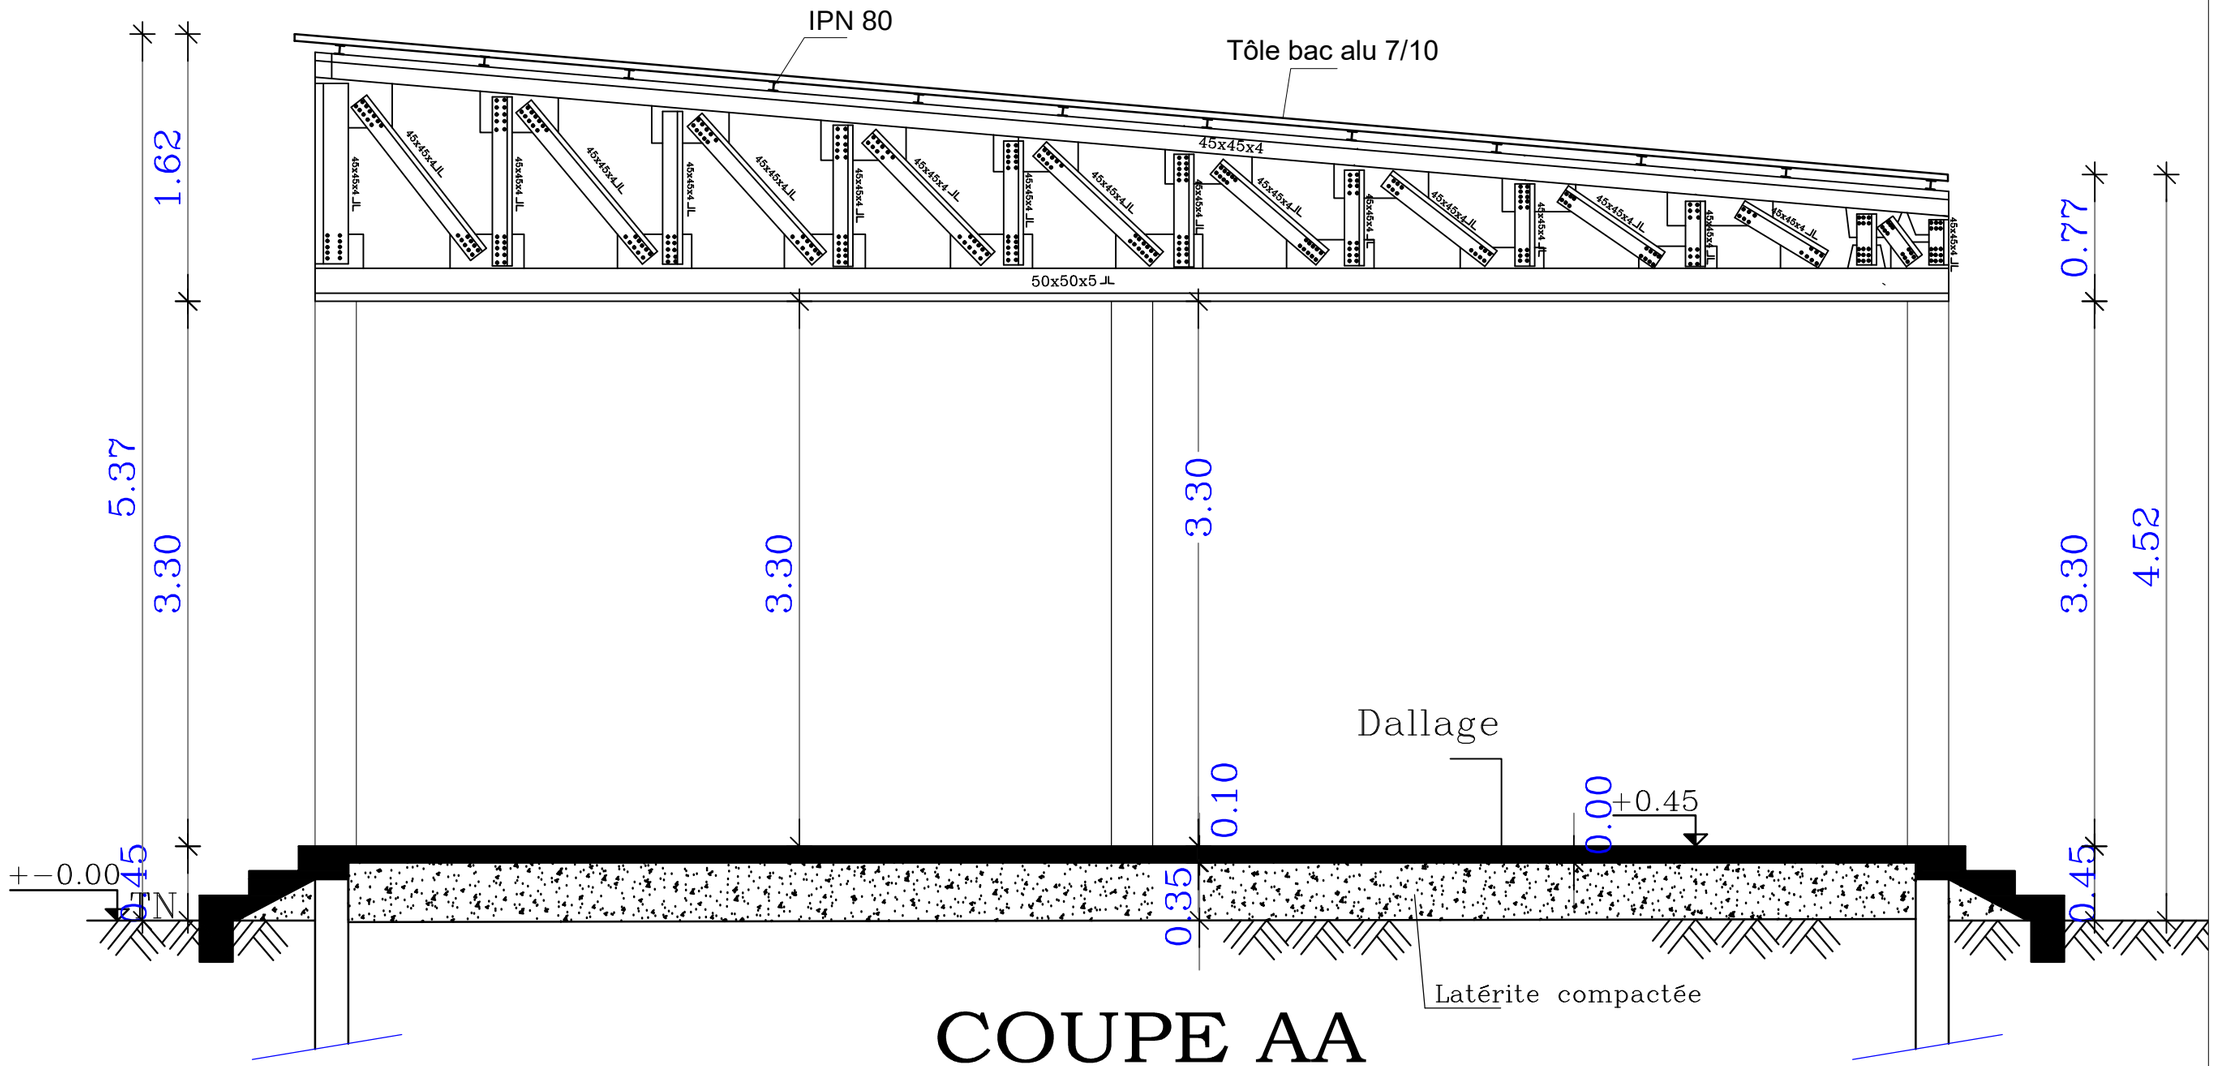

COUPE AA
AIRE DE TRI